

SYMBOLE GRAFICZNE	
	RZĘDNA WYKONCZENIOWA
	RZĘDNA KONSTRUKCYJNA
	WPUST PODŁOGOWY
	ODWODNIENIE LINIOWE
	KRAN WODY ZE ZŁĄCZKA
	OZNACZENIE DRZWI
	OZNACZENIE OKNA
	OZNACZENIE PRZEBCIA INSTALACYJNEGO

- Pion instalacji kanalizacji sanitarnej z rur PVC zakończyć wywiewką kanalizacyjną.
- Dolina krawędź otworu wyrzutni z poziomym wylotem powietrza, usytuowanej na dachu budynku, powinna znajdować się co najmniej 0,4 m powyżej powierzchni, na której wyrzutnia jest zamontowana, oraz 0,4 m powyżej linii łączącej najwyższe punkty wystających ponad dach części budynku, znajdujących się w odległości do 10 m od wyrzutni, mierząc w rzucie poziomym.

IMI I INDIKATOR PROJEKTANTA	SPECJALNOŚĆ	NUMER LICENCJI	PODPS
mgr inż. arch. ZENON ZABAGŁO	ARCHYTEKTONICZNA	LJN.17.20.2.06593 DWA.N.DS.1650	
dr hab. inż. JERZY K. SZLENDAK prof. zw.	KONSTR. -BUD.	BL11388 PDLBO/246/02	
mgr inż. ANDRZEJ ZMIJEJKO	INSTAL. SANITARNE	BL/140/04, BL/1288 POIB.N.PDL/IS/1630/01	
mgr inż. WOJCIECH GRUZIŃSKI	INSTAL. ELEKTR.	BL/138/92	
mgr inż. WOJCIECH WRÓBLEWSKI	INSTAL. TELETECH.	POIB.N.PDL/IE/14/01 PDL/005/12/001/07 PDL/IE/01/7/04	
IMI I INDIKATOR ODBYTY SPRAWDZAJĄCEJ FIRMI	ARCHYTEKTONICZNA	BL 193/94 PDA.N.PD.059	
mgr inż. arch. URSZULA BEDNARZ	KONSTR. -BUD.	BL/24/171 PDL/BO/16/01/01	
mgr inż. WACŁAW PACUK	INSTAL. SANITARNE	BL/17/01/01 POIB.N.PDL/S/088/02	
mgr inż. ROBERT JURASZ	INSTAL. ELEKTR.	BL/63/02	
mgr inż. MAREK JODKOWSKI	INSTAL. TELETECH.	DT-WBT/024/01/01 PDL/IE/01/3/0/4	
mgr inż. DARIUSZ MOCARSKI	ARCHYTEKTONICZNA		
mgr inż. arch. MIKAŁAJ KRAVETS			
mgr inż. arch.			

BUDOWA BUDYNKU MIESZKALNEGO WIELORODZINNEGO Z USŁUGAMI W PARTERZE PRZY UL. DŁUGIEJ W ŁAPACH WRAZ Z TOWARZYSZĄCĄ INFRASTRUKTURĄ TECHNICZNĄ

18-100 Łapy, przy ul. Długiej, dz. 480/16, 1415, 480/18, 382 obręb 2, Łapy II

INWESTOR: "Domy" Spółka z o.o. w Łapach, ul. Gen. Wł. Sikorskiego 9a, 18-100 Łapy


INWESTOR: "Domy" Spółka z o.o. w Łapach, ul. Gen. Wł. Sikorskiego 9a, 18-100 Łapy

INSTRUKCJA PROJEKTOWA

Atelier ZETTA

ul. Surańska 2/11, 15-422 Białystok, tel: +48 85 742 49 49
www.zetta.com.pl, fax: +48 85 742 43 69

PROJEKT chroniony prawem autorskim - zgodnie z Ustawą o Prawie Autorskim i prawach pokrewnych Dz.U.24.poz.83 z dn. 4.02.1994r. Powielanie całości lub fragmentów bez zgody autora projektu - ZABRONIONE

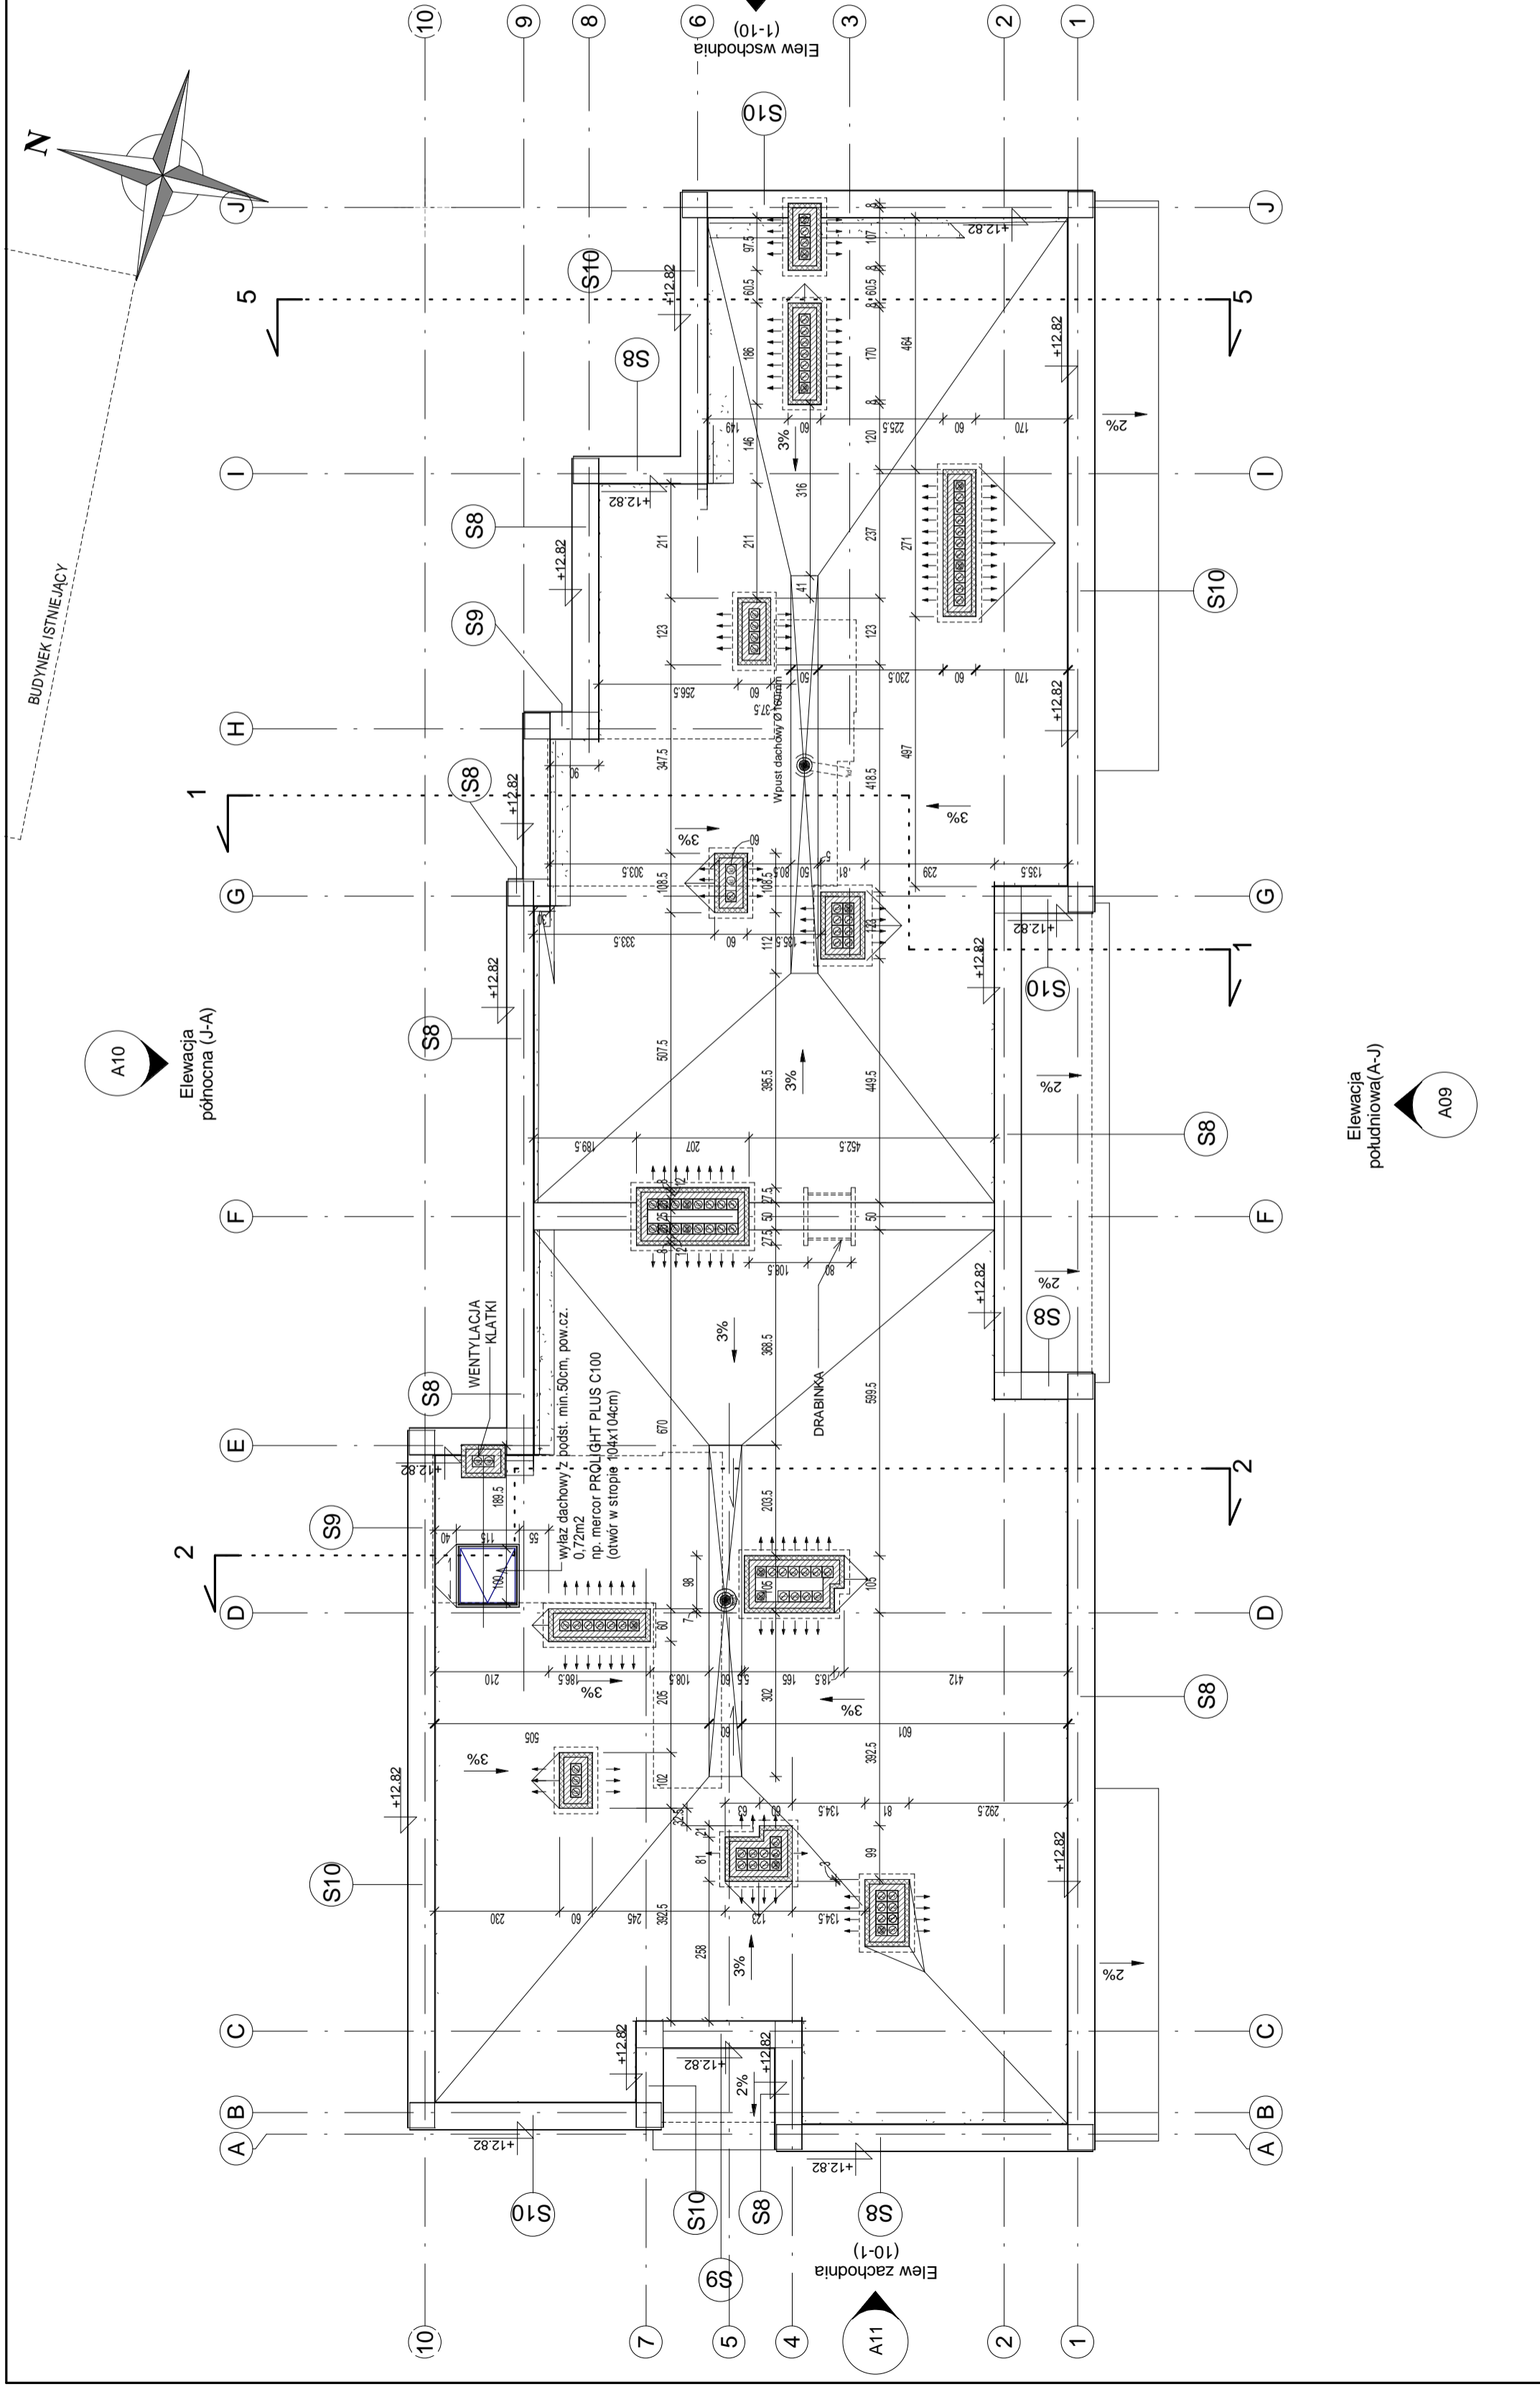

Elevacja północna (J-A)

Elevacja południowa (A-J)

Elew wschodnia (1-10)

Elew zachodnia (10-1)